



BUDYNEK E1

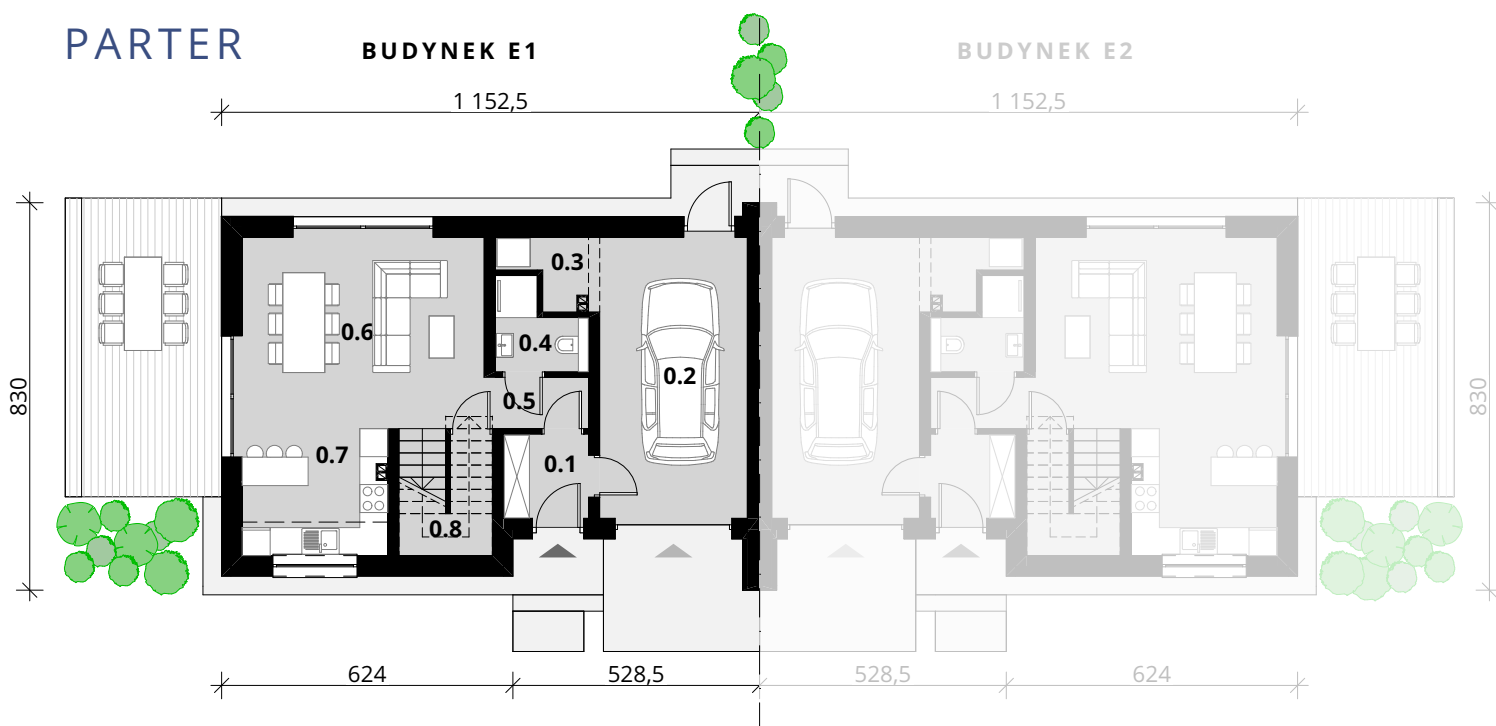

PODDASZE

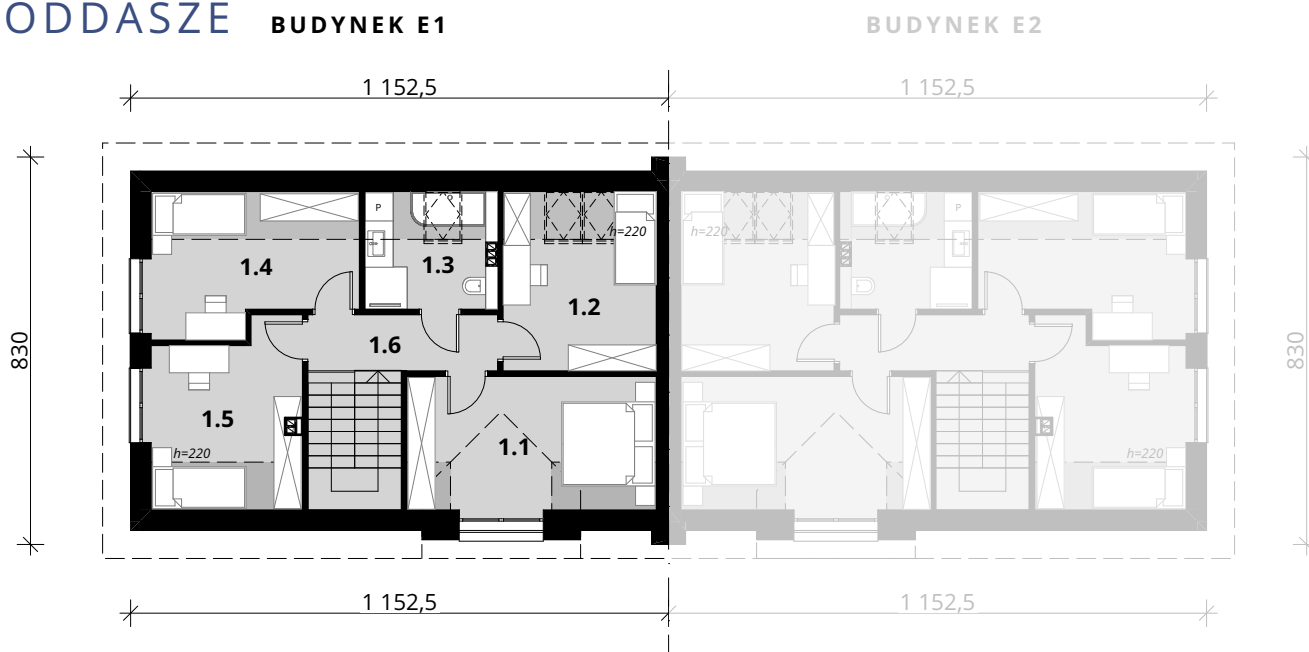

ZESTAWIENIE POWIERZCHNI

PARTER

NR	NAZWA POMIESZCZENIA	POW. UŻYTKOWA	POW. PODŁÓG
0.1	WIATROŁAP	3,28 m ²	3,28 m ²
0.2	GARAŻ	19,02 m ²	19,02 m ²
0.3	KOTŁOWNIA	2,58 m ²	2,58 m ²
0.4	ŁAZIENKA	3,13 m ²	3,13 m ²
0.5	HOL	2,46 m ²	2,46 m ²
0.6	POKÓJ DZIENNY	21,24 m ²	21,24 m ²
0.7	KUCHNIA	8,40 m ²	8,40 m ²
0.8	SPIŻARKA	0,8 m ²	4,89 m ²
RAZEM:		60,91 m²	65,00 m²

PODDASZE

NR	NAZWA POMIESZCZENIA	POW. UŻYTKOWA	POW. PODŁÓG
1.1	SYPIALNIA	13,65 m ²	15,27 m ²
1.2	POKÓJ	10,92 m ²	12,60 m ²
1.3	ŁAZIENKA	5,57 m ²	7,03 m ²
1.4	POKÓJ	10,29 m ²	12,57 m ²
1.5	POKÓJ	10,34 m ²	12,00 m ²
1.6	KORYTARZ	4,87 m ²	4,87 m ²
RAZEM:		55,64 m²	64,34 m²

POWIERZCHNIA DZIAŁKI:	402 m ²
POWIERZCHNIA ZABUDOWY:	88,96 m ²
POWIERZCHNIA UŻYTKOWA:	116,55 m ²
(w tym garaż 19,02 m ²)	
POWIERZCHNIA PODŁÓG:	129,34 m ²